


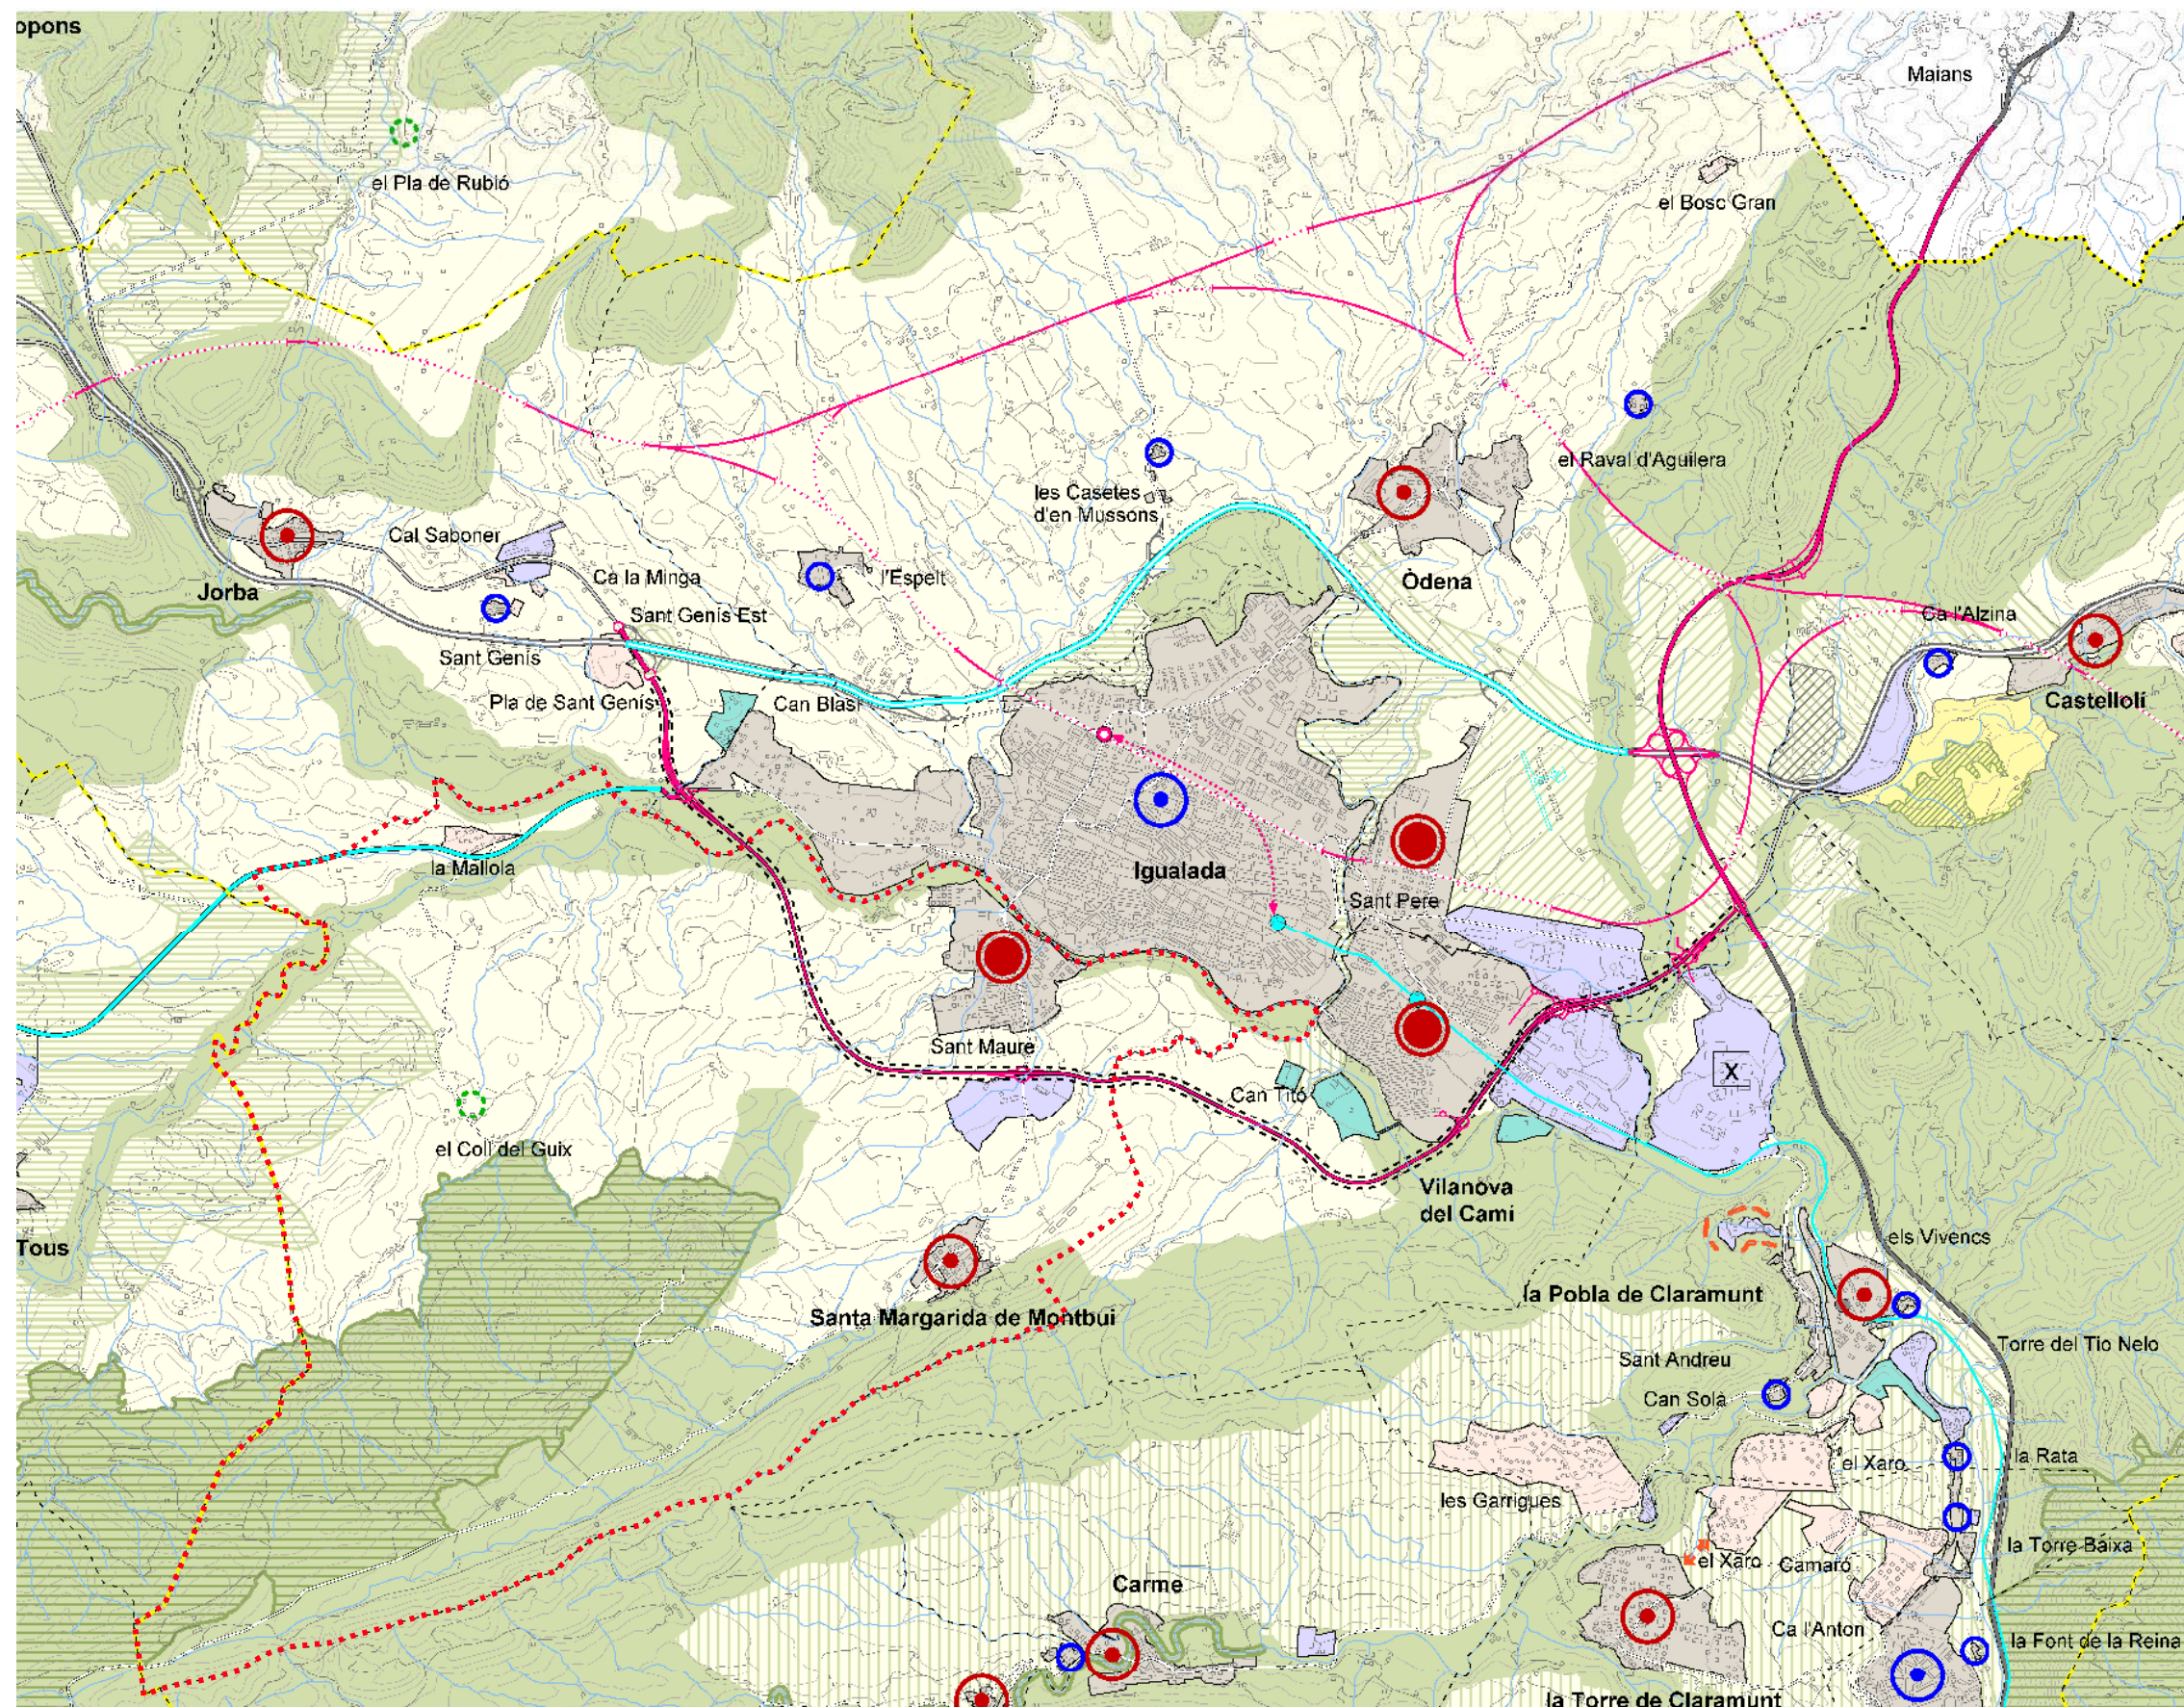

SISTEMA D'ESPais OBERTS: CATEGORIES DE SòL

SòL DE PROTECCIó ESPECIAL

- Sòl de protecció especial
- PEIN i Xarxa Nat. ra 2000
- Limit de Pla especial Guàrdia - Savassona

SòL DE PROTECCIó TERRITORIAL

- Sòl d'interès agrari o paisatgístic
- Sòl de conservació de corredors d'infraestructures
- Sòl de potencial interès estratègic
- Sòl de riscos i afectacions

SòL DE PROTECCIó PREVENTIVA

SISTEMA D'ASSENTAMENTS: TIPOLOGIES DE TEIXITS

NUCLIS HISTòRICS I LES SEVES EXTENSIONS

- Us residencial
- Us industrial i ologístic
- Úa comercial i altres terciàries
- Us d'equipaments
- Us d'equipaments esportiu
- Espais lliures interns d'àrees especialitzades

SISTEMA D'ASSENTAMENTS: ESTRATèGIES DE DESENVOLUPAMENT

NUCLIS HISTòRICS I LES SEVES EXTENSIONS

- Creixement polinuclear
- Creixement mitjà
- Creixement moderat
- Canvis d'ús i reforma
- Millora i completació
- Manteniment del caràcter rural

ÀREES ESPECIALITZADES

- Dotació d'equipament
- Específica
- Reducció o extinció
- Extensió

ALTRES DETERMINACIONS

- Limit del creixement urbà
- Separador urbà
- Limit d'àmbit de pla director urbanístic

SISTEMA D'INFRAESTRUCTURES DE MOBILITAT I TRANSPORT

XARXA VIÀRIA: CLASSIFICACIó

- Autopista o autovia existent
- Via estructural primària
- Via estructural secundària
- Via estructural suburbana
- Via integradora
- Via local
- Itinerari alternatiu o en túnel

XARXA VIÀRIA: PROPOSTES

- Nova traçada
- Condicionament
- Conservació
- Variants
- Nus viari
- Traçat en estudi
- Corredor en estudi

XARXA FERROVIÀRIA: CLASSIFICACIó

- Línia d'alta velocitat
- Línia convencional
- Estació
- Estació intermodal

XARXA FERROVIÀRIA: PROPOSTES


- Nova actuació
- Condicionament
- Conservació

SISTEMA AEROPORTUARI: PROPOSTES

- Nova actuació
- Condicionament
- Conservació

Generalitat de Catalunya
Departament de Política Territorial i Obres Públiques
Secretaria per a la Planificació Territorial
Programa de Planejament Territorial

PTOP

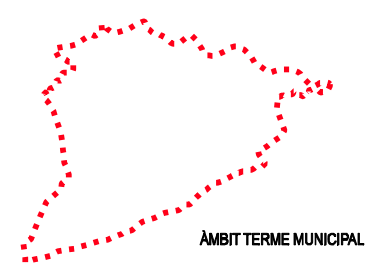

Pla territorial de les Comarques Centrals

Aprovació Definitiva setembre 2008

Programa de Planejament Territorial

Plànol 0.5

Espais oberts, estratègies d'assentaments i actuacions d'infraestructures

Anoia

Ajuntament de Santa Margarida de Montbui

PLA D'ORDENACIó URBANÍSTICA MUNICIPAL

ESTUDIS PREVIS

Plànol d'informació

i-3 Pla Territorial Parcial Comarques Centrals (Anoia)

maig 2015

land | up

ESTEVE COROMINAS / JOAN CARLES - Arquitectes

Nº Ref. projecte 1373

land, urbanisme i projectes slp. c. pare roca núm. 4 Olot tel 972.262.901 info@land-up.net www.land-up.net