



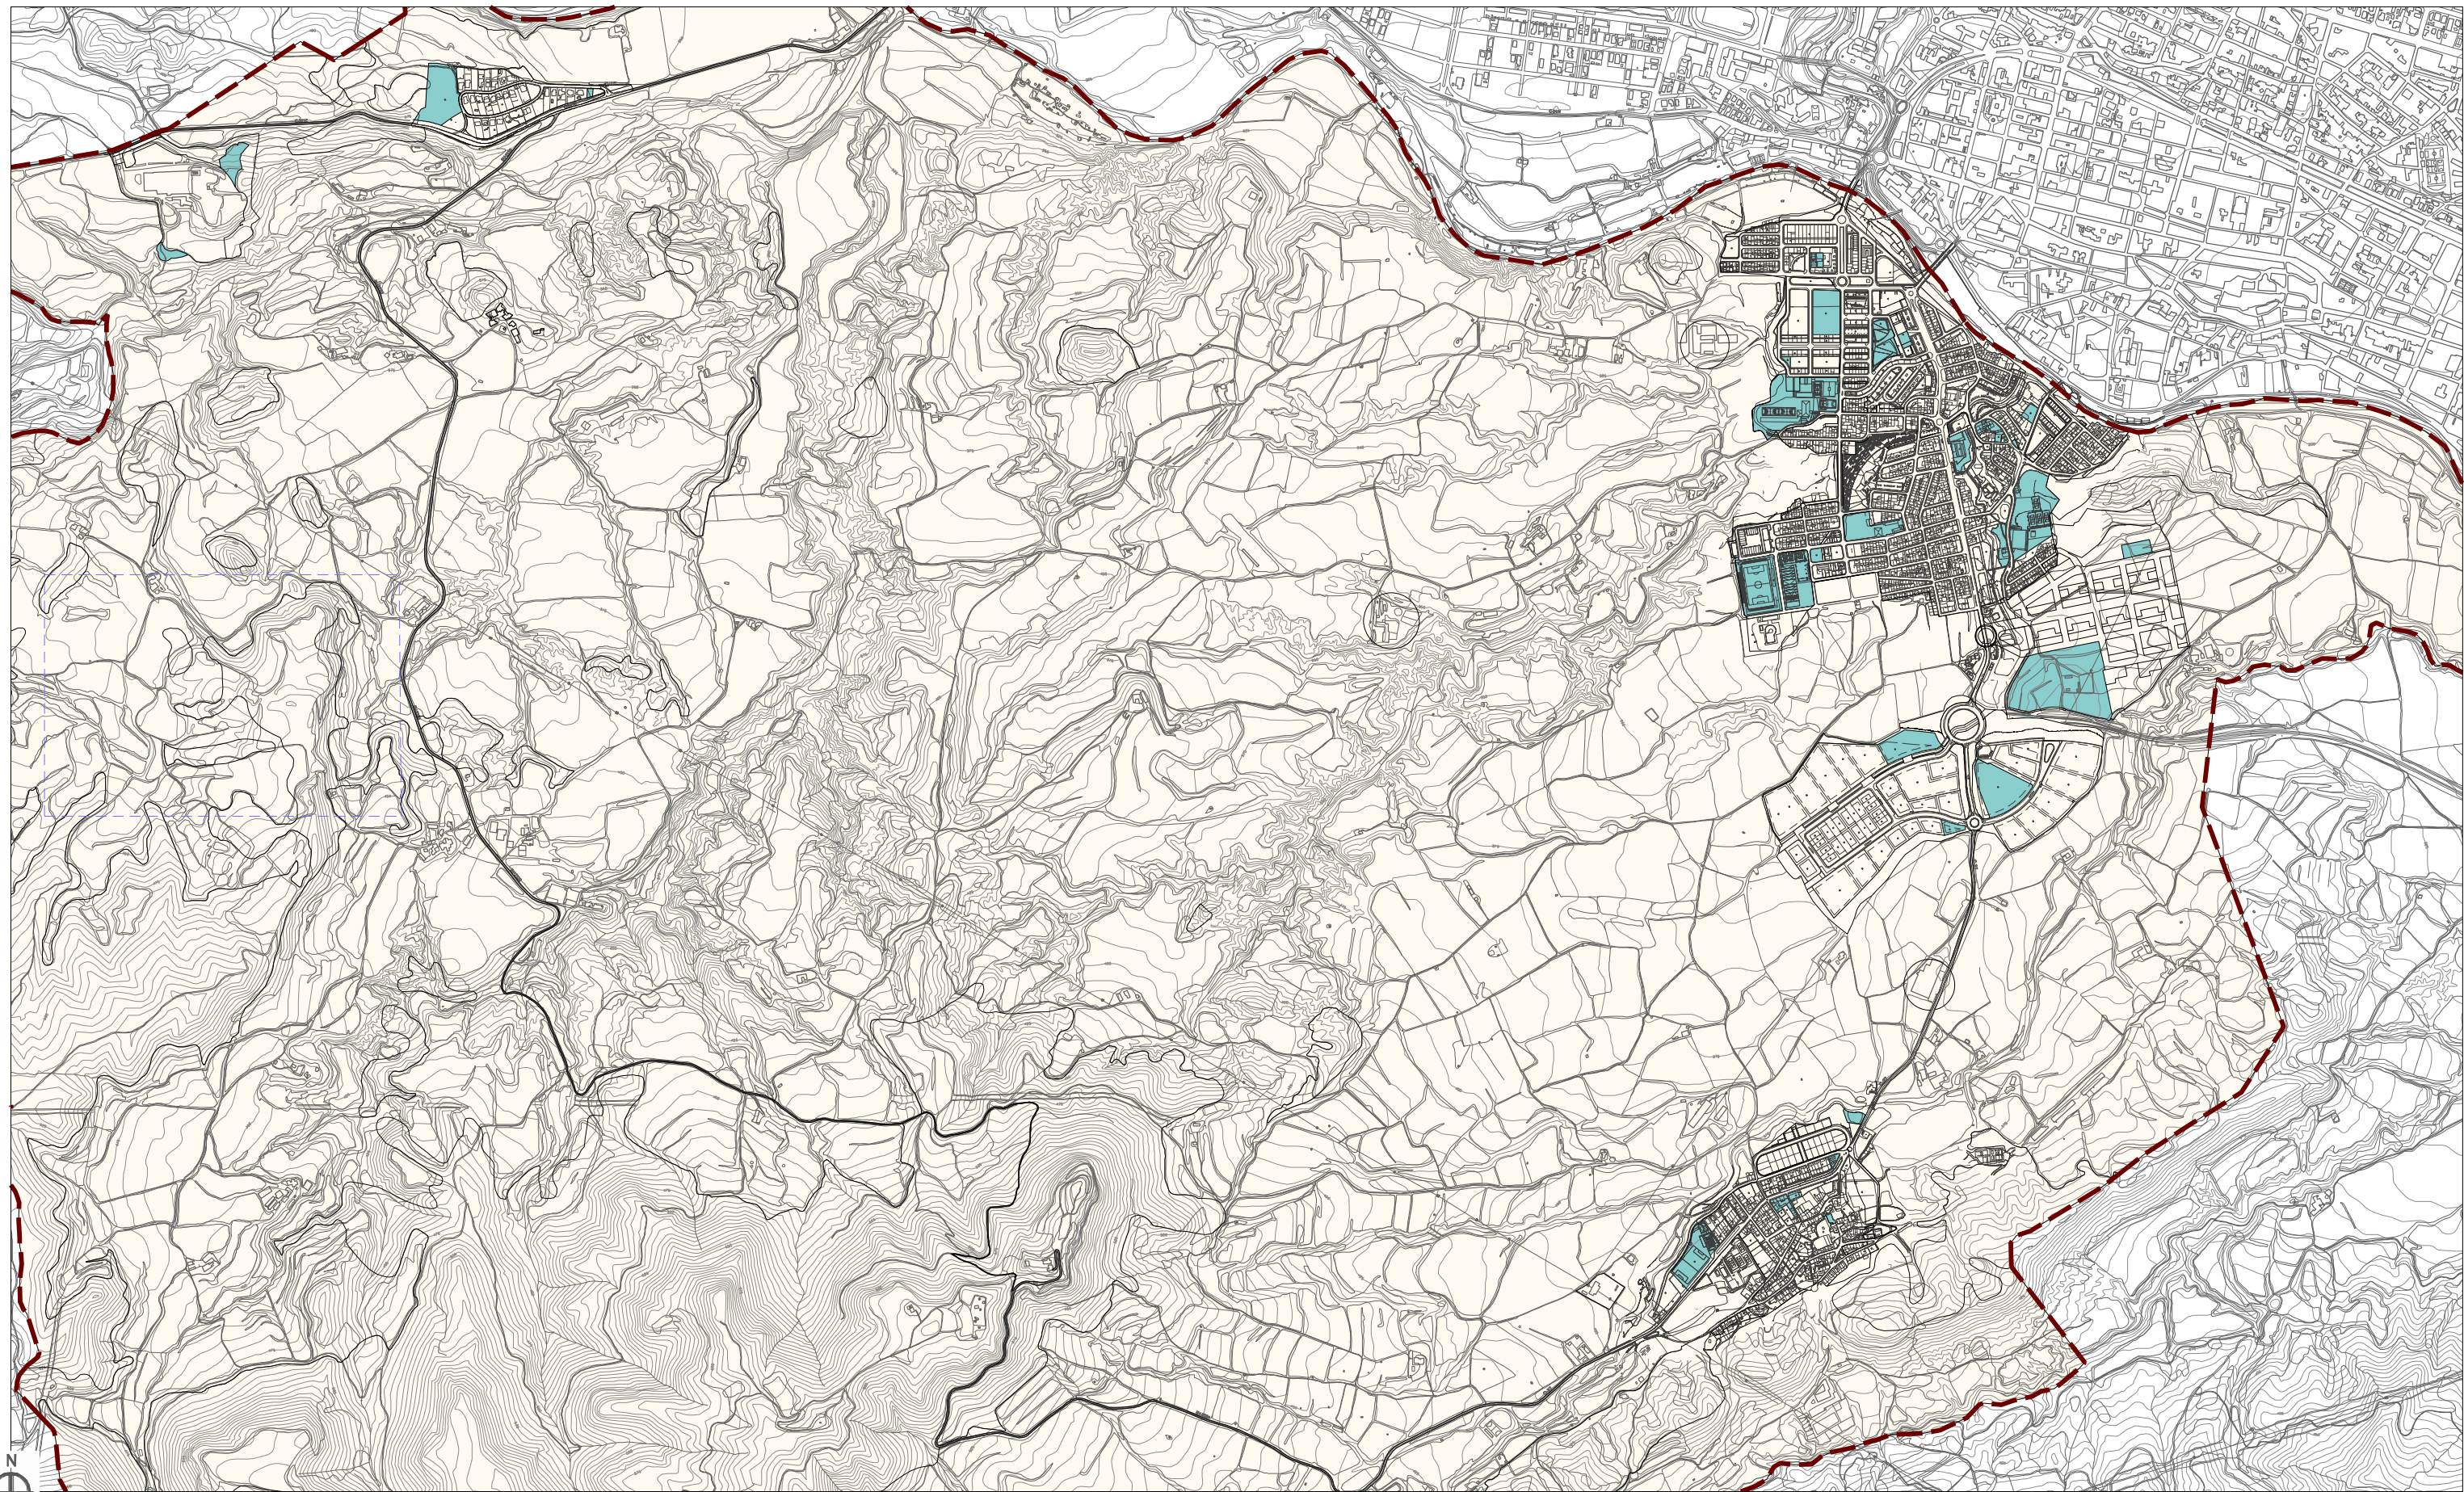

Cartografia de base: Institut Cartogràfic de Catalunya

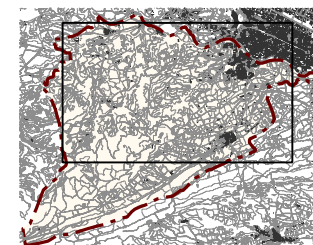

Ajuntament de Santa Margarida de Montbui

PLA D'ORDENACIÓ URBANÍSTICA MUNICIPAL

ESTUDIS PREVIS

Plànol d'informació

maig 2015

i-7 Equipaments

escala: A1 1/8.000 - A3 1/16.000

land | up ESTEVE COROMINAS / JOAN CARLES - Arquitectes Nº Ref. projecte 1373
land, urbanisme i projectes slp. c. pare roca núm. 4 Olot tel 972.262.901 info@land-up.net www.land-up.net