


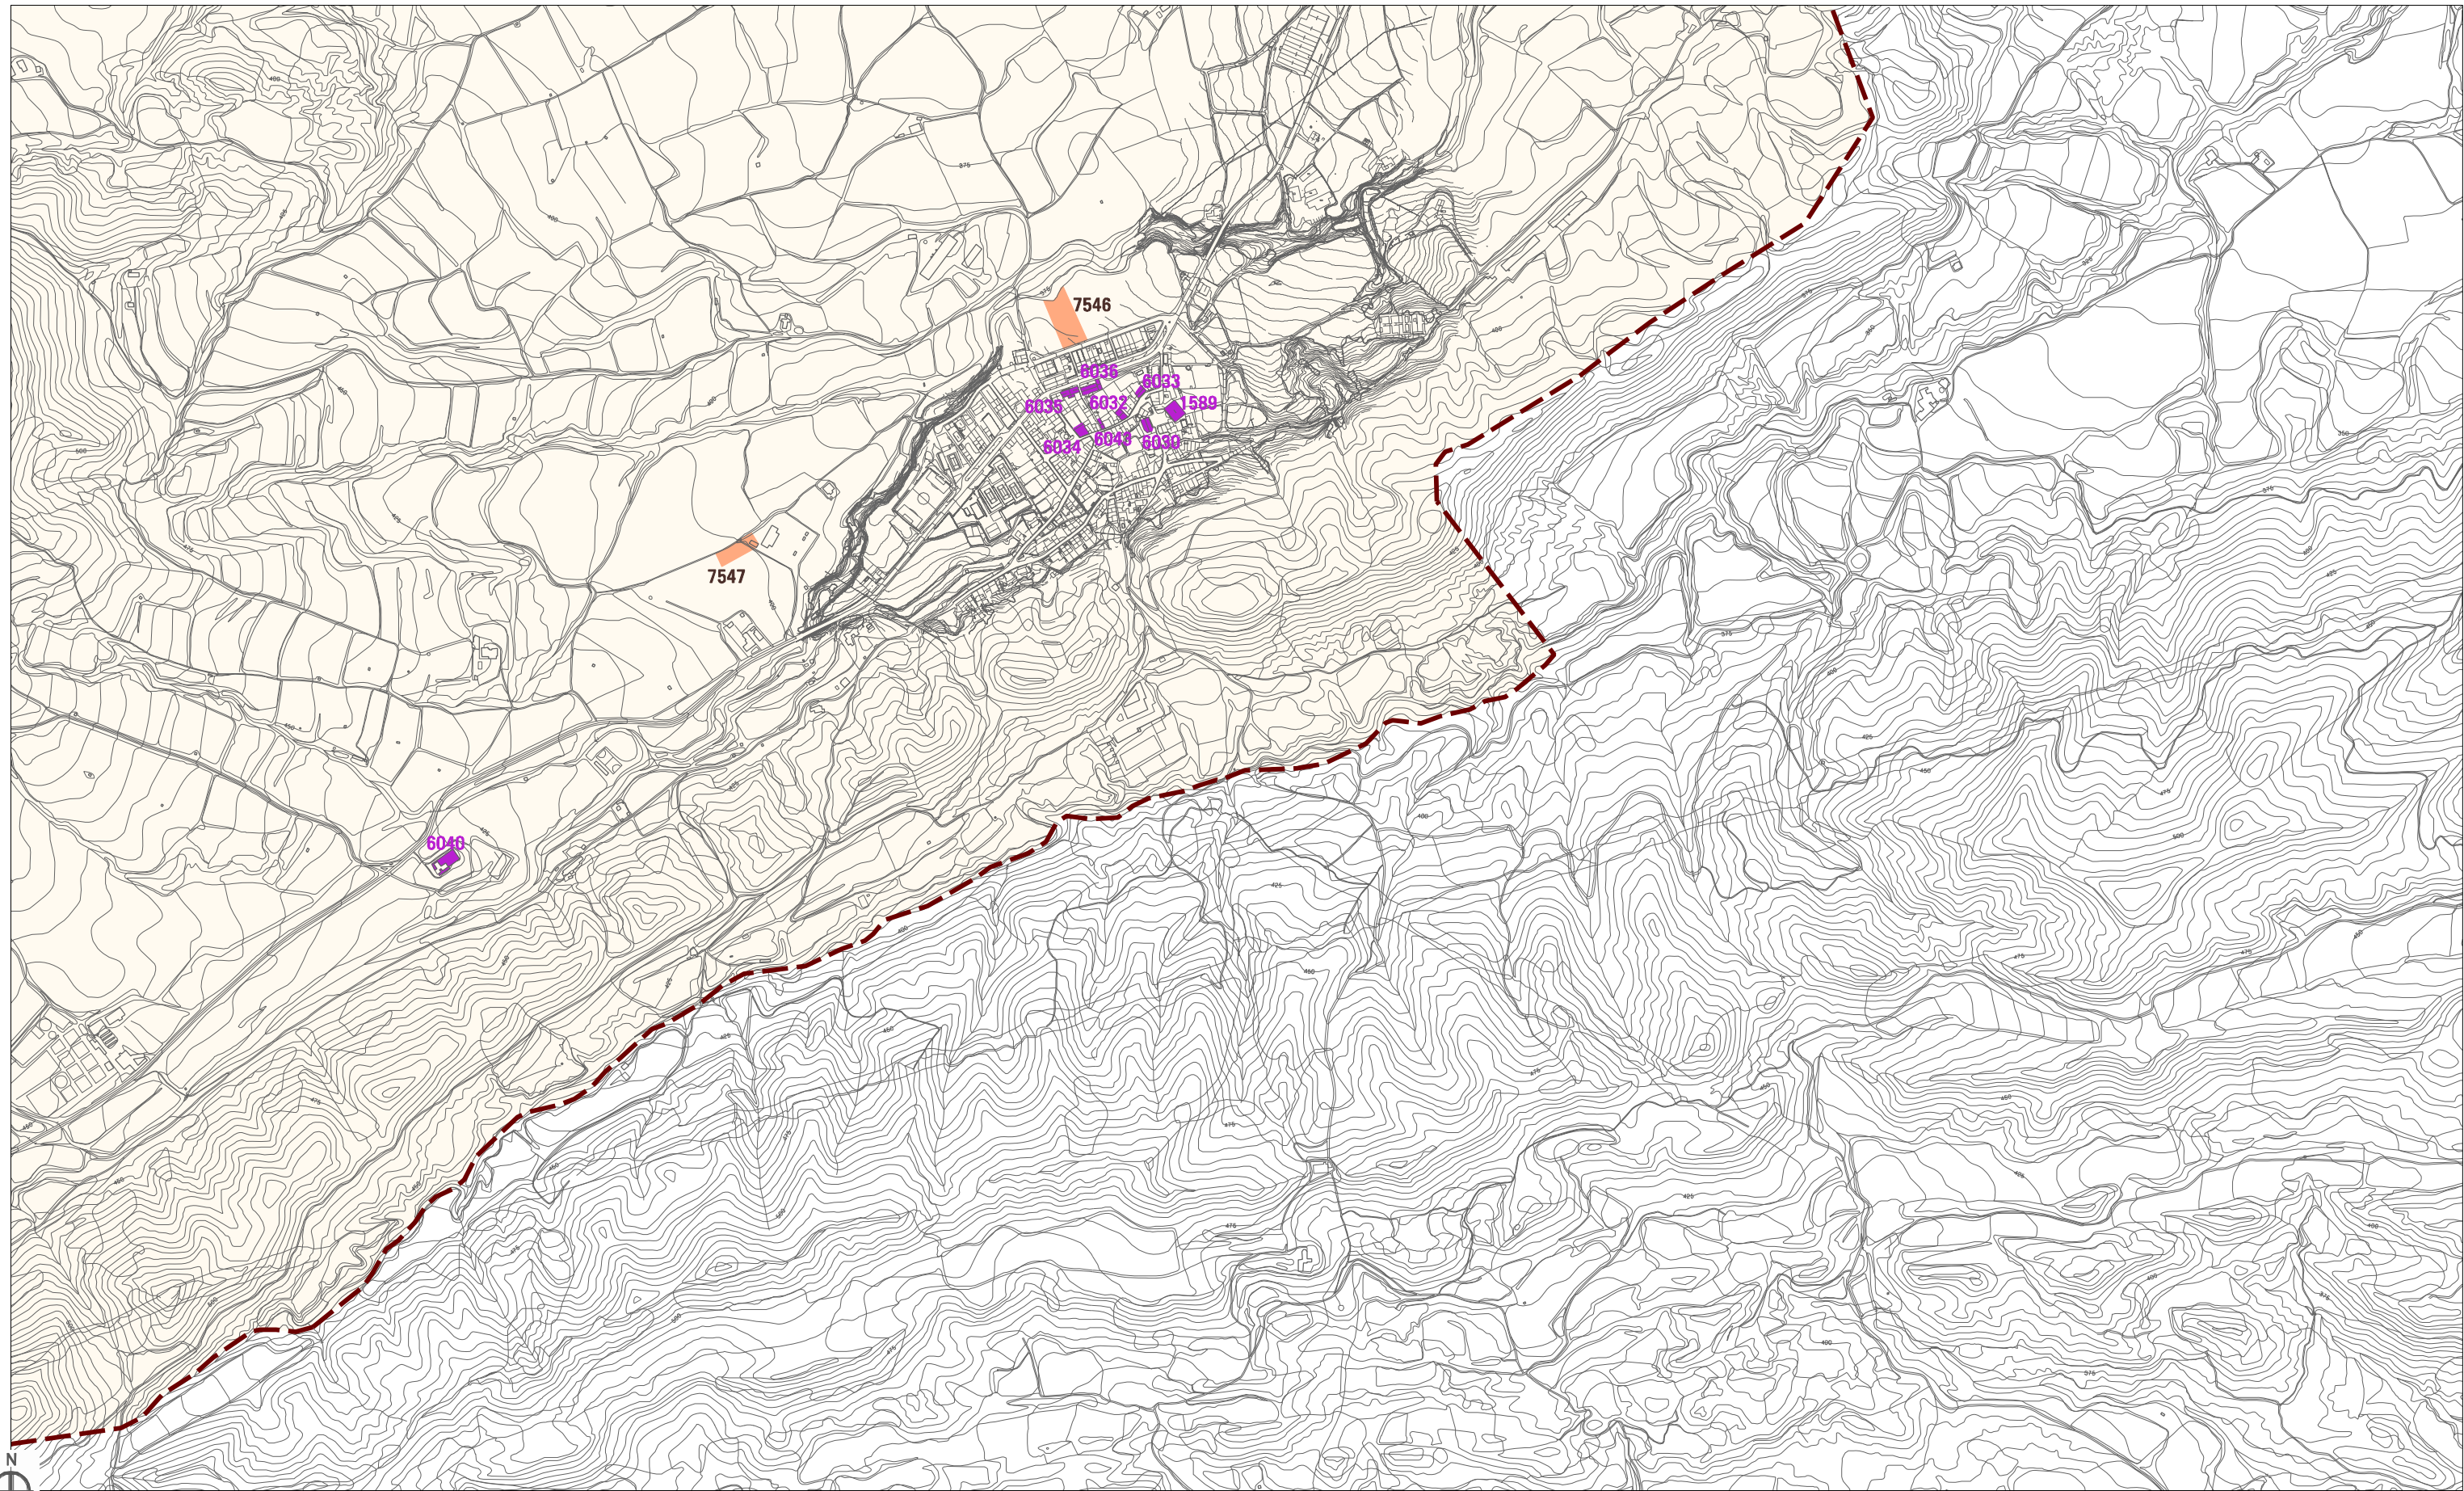

Cartografia de base: Institut Cartogràfic de Catalunya
Cartografia 1:1000 Diputació de Barcelona

7546 PATRIMONI ARQUELÒGIC
6036 PATRIMONI ARQUITECTÒNIC



Ajuntament de Santa Margarida de Montbui
PLA D'ORDENACIÓ URBANÍSTICA MUNICIPAL
ESTUDIS PREVIS

Plànol d'informació

maig 2015

i-9.2 Àmbits i elements objecte de protecció

escala: A1 1/5.000 - A3 1/10.000

land | up ESTEVE COROMINAS / JOAN CARLES - Arquitectes Nº Ref. projecte 1373
land, urbanisme i projectes slp. c. pare roca núm. 4 Olot tel 972.262.901 info@land-up.net www.land-up.net