


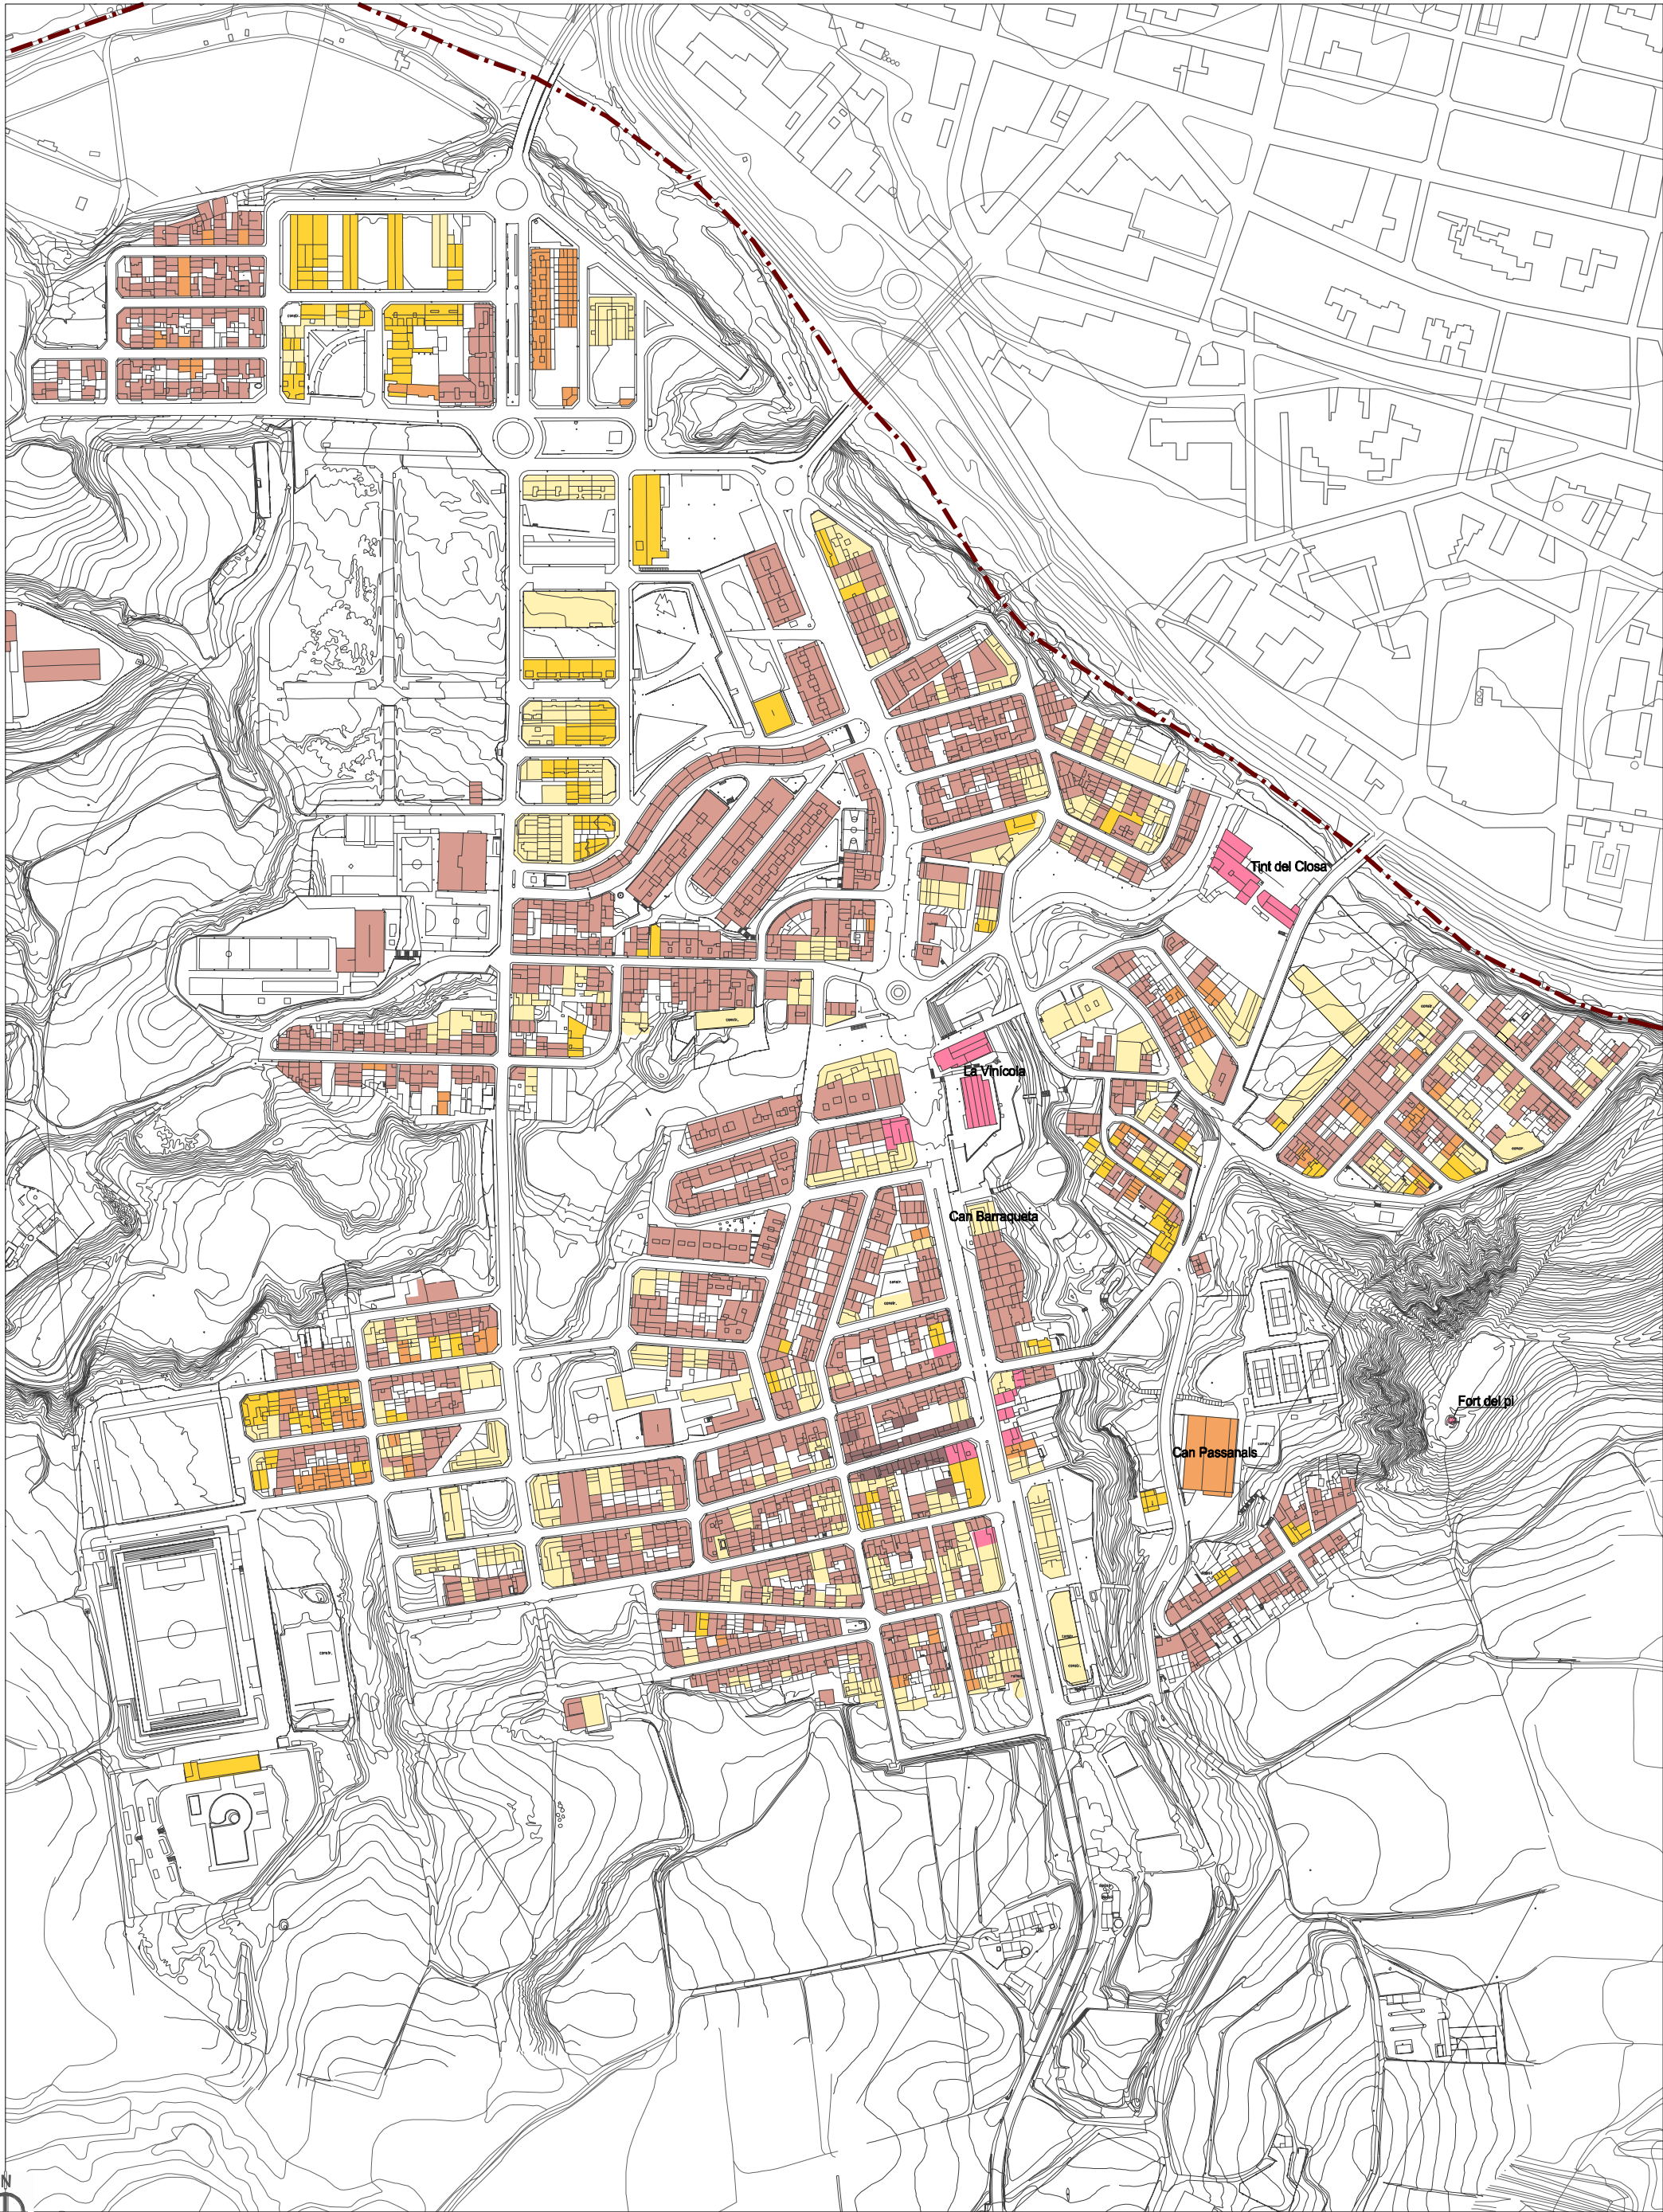

Cartografia de base: Institut Cartogràfic de Catalunya

- | | |
|--|-----------|
| | S-XVII |
| | S-XVIII |
| | 1800-1946 |
| | 1946-1956 |
| | 1956-1984 |
| | 1984-1993 |
| | 1993-2001 |
| | 2001-2013 |



Ajuntament de Santa Margarida de Montbui
PLA D'ORDENACIÓ URBANÍSTICA MUNICIPAL
ESTUDIS PREVIS

Plànol d'informació

maig 2015

i-12.1 Creixement Històric en el nucli urbà

escala: A1 1/2.000 - A3 1/4.000

land | up ESTEVE COROMINAS / JOAN CARLES - Arquitectes Nº Ref. projecte 1373
land, urbanisme i projectes slp. c. pare roca núm. 4 Olot tel 972.262.901 info@land-up.net www.land-up.net