



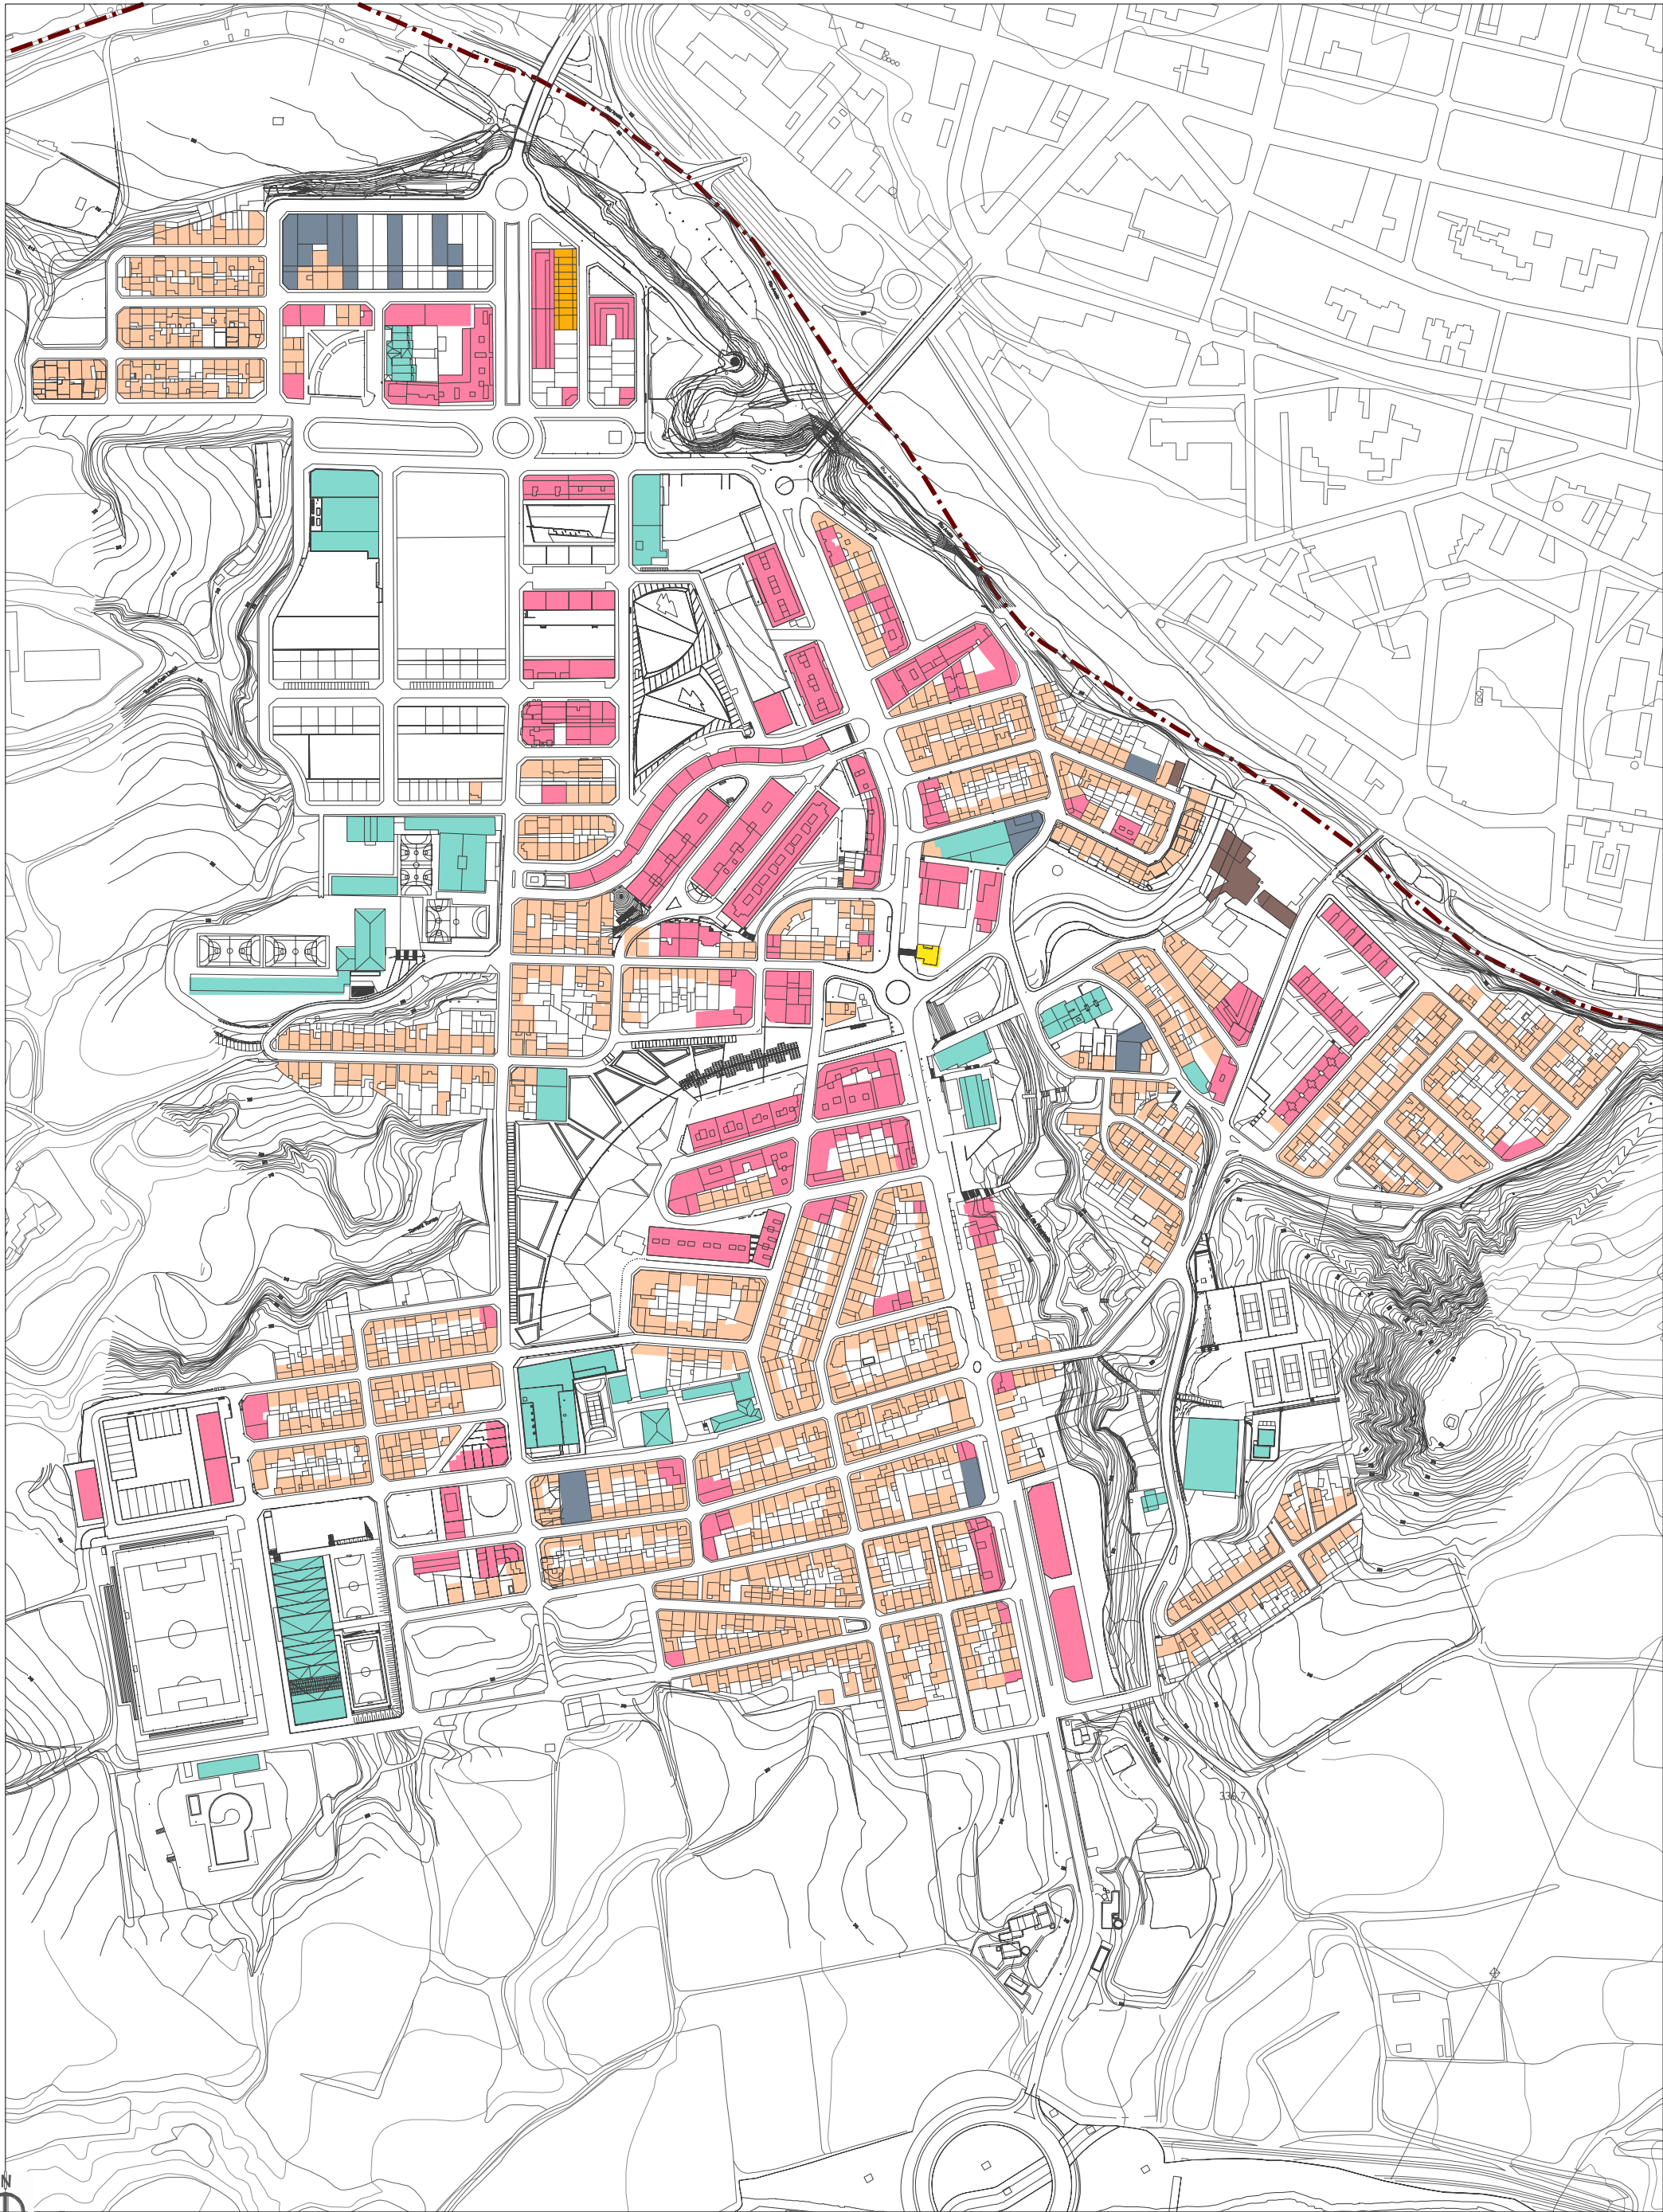

Cartografia de base: Institut Cartogràfic de Catalunya

- Cases aïllades
- Cases en filera
- Creixement suburbà
- Cases antigues
- Blocs
- Equipaments i serveis
- Indústria

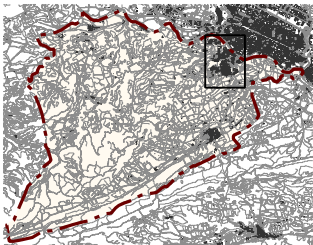

Ajuntament de Santa Margarida de Montbui

PLA D'ORDENACIÓ URBANÍSTICA MUNICIPAL

ESTUDIS PREVIS

Plànol d'informació

maig 2015

i-13 Tipologies Edificatòries en el nucli urbà

escala: A1 1/2.000 - A3 1/4.000

land | up

ESTEVE COROMINAS / JOAN CARLES - Arquitectes
land, urbanisme i projectes slp. c. pare roca núm. 4 Olot tel 972.262.901 info@land-up.net www.land-up.net

Nº Ref. projecte 1373